
Inmueble en 20 De Noviembre, Durango, Dgo.

Ubicación: Av. 20 de Noviembre Nos. 700, 702, 704,
706, 708
Col. Centro
Durango, Dgo.
C.P. 03400

Tipo de Inmueble: Locales comerciales, frente de manzana

Disponibilidad: N/A

Introducción

El Inmueble se encuentra ubicado en la Avenida 20 de noviembre una de las principales avenidas del Centro Histórico de Durango, nombrado en 1982 por el INAH como ***Zona de Monumentos Históricos***, rodeado por grandes edificios construidos en el siglo pasado que van desde el estilo neoclásico y barroco hasta el neo gótico, en contra esquina se encuentra la ***Plaza de Armas***, y a un costado ***La Basílica Menor***.

La ciudad de Durango tienes una densidad poblacional de 582,267 aprox. (INFO. INEGI 2010)

En los últimos años Durango ha incrementado su oferta turística y comercial con obras de suma importancia como son: la remodelación de fachadas en el Centro Histórico, y convirtiendo la calle de Constitución en un corredor peatonal.



Especificaciones

El Inmueble constituido por 5 predios, cuenta con:

1230 mt2 de Superficie

2314 mt2 Construidos

3 Niveles (Sótano, Planta Baja y 1er piso)

5 Locales Comerciales

Local No. 700: 640 mt2

Local No. 702: 640 mt2

Local No. 704: 634 mt2

Local No. 706: 400 mt2

Local No. 708: 600 mt2

Inquilinos:



HANG CHONG



TU ENERGÍA. TU PASIÓN ... TU ESTILO.



UBICACIÓN



- Teatro Ricardo Castro
- Catedral Basílica Menor
- Teatro Victoria
- Palacio de Zambrano

- Plaza de Armas
- Museo de Antropología
- Facultad de Psicología
- Casa de Cultura
- Museo Nacional Durango

Atractivos Turísticos



Plano de Fachada. Distribución de locales.

SUPERFICIES:

SUP. TERRENO = 1 207.86 m².


SUP. CUB. = 2 235.97 m³.

COLIND. LUCIA DEL PALACIO.

BRUNO MARTINEZ.

COLIND. DR. ROQUE
CHAVARRIA
HERNANDEZ.


CONSTITUCION.

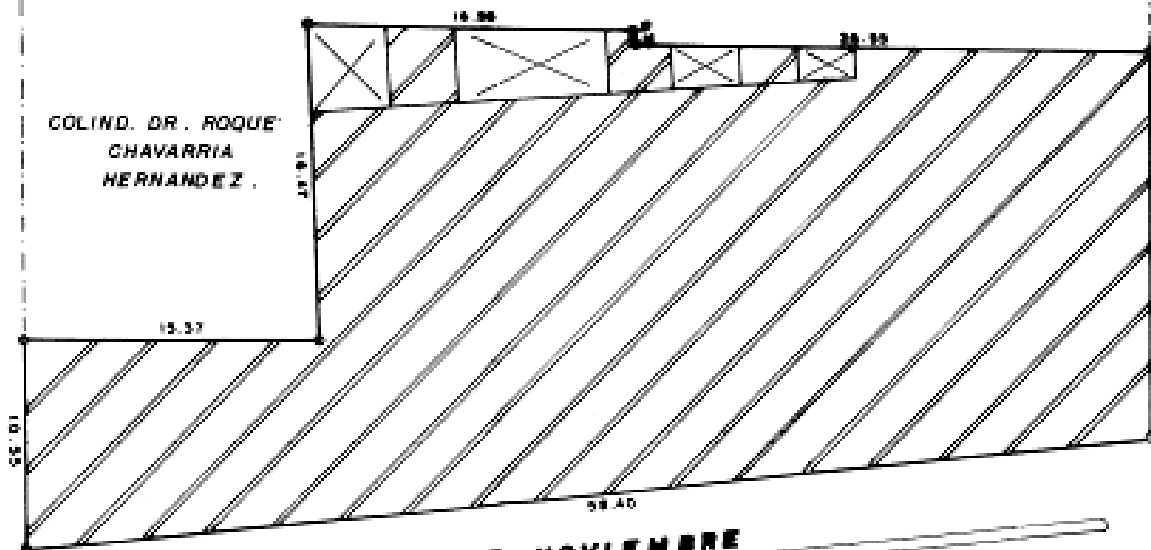

AV. 20 DE NOVIEMBRE

ESCALA 1:300.

Plano de Fachada. Distribución de locales.

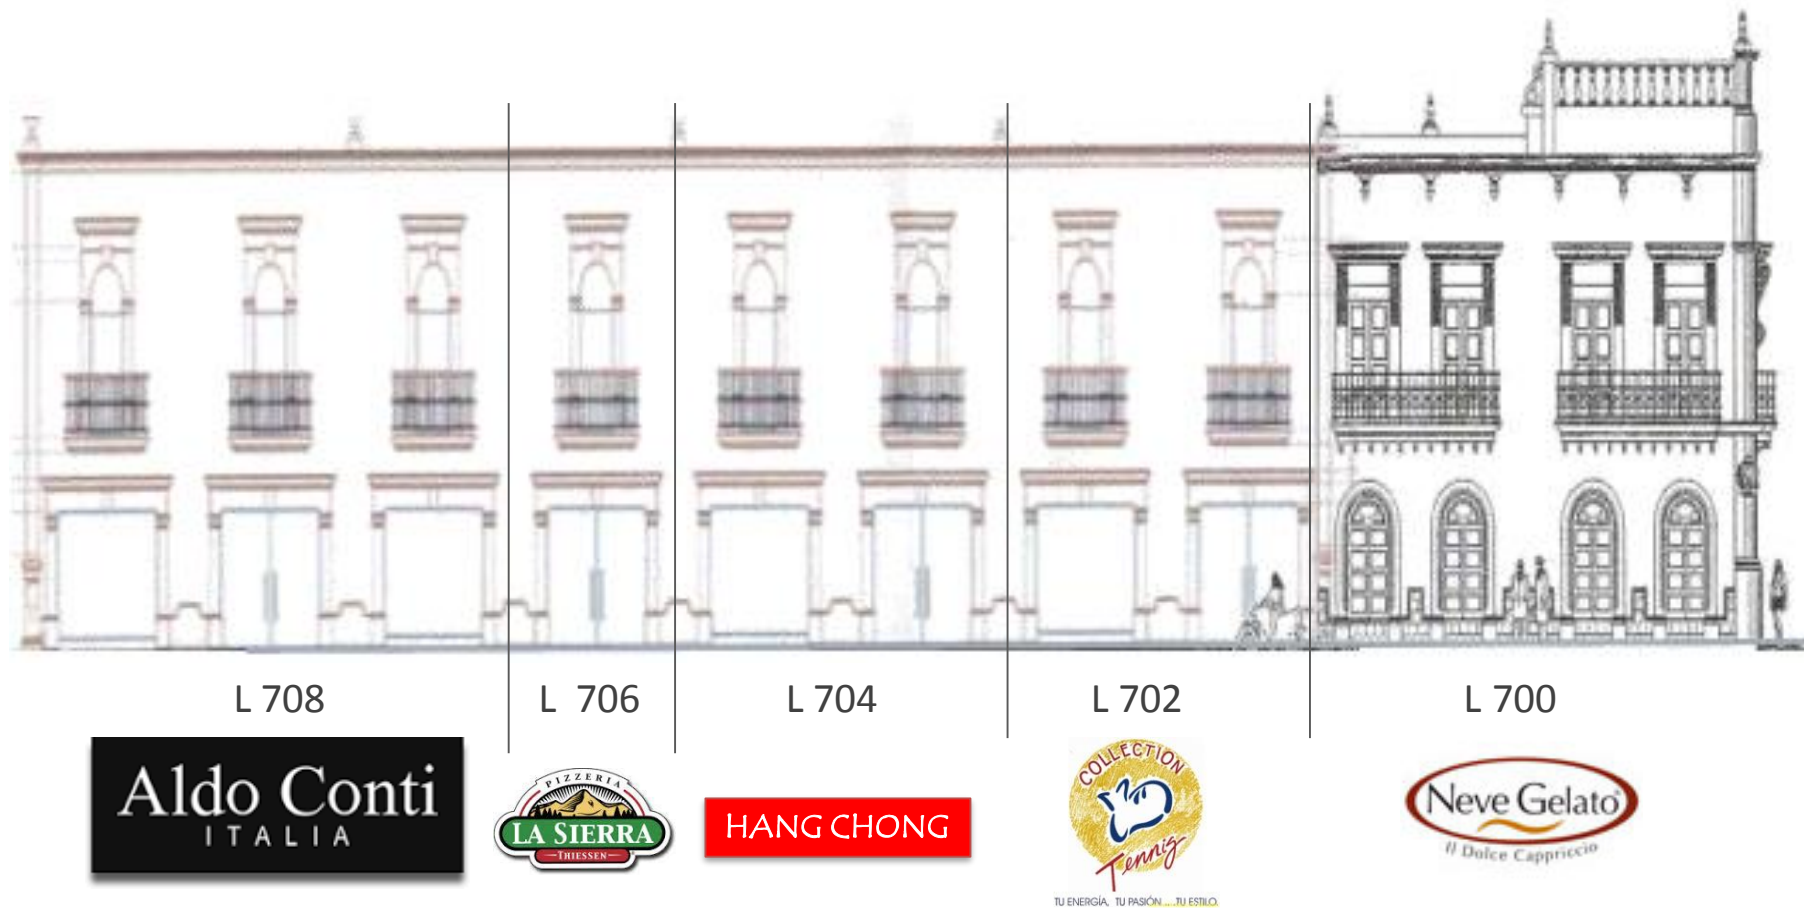

Imágenes Fotográficas



Vista de fachada de corredor
Constitución hacia Bruno Martínez

Vista de fachada de calle Bruno
Martínez hacia corredor Constitución

